




# Búsqueda plano

Búsqueda plano


Provincia	Número	Año	Número de plano	Fecha inscripción	Superficie (m²)	Estado	Detalles
6	1063848	2006	610638482006	05/04/2006	9501.79	Inscrito	  

1 10


+ -

INSCRIPCIÓN: 6-1063848-2006  
 Fecha: 05/04/2006 15:06:01  
 Registrador: WILLIAM VILLEGAS UGALDE  
 EC36B810B997E864B760B7AFF8B0F03B

Catastro Nacional  
 1-2090071  
 04/04/2006 11:07:45




LINEA	AZIMUT	DISTANCIA
1-2	275° 59'	70.38m.
2-3	200° 30'	39.38m.
3-4	202° 51'	54.42m.
4-5	202° 33'	42.85m.
5-6	198° 09'	6.82m.
6-7	95° 59'	67.93m.
7-1	22° 50'	144.12m.

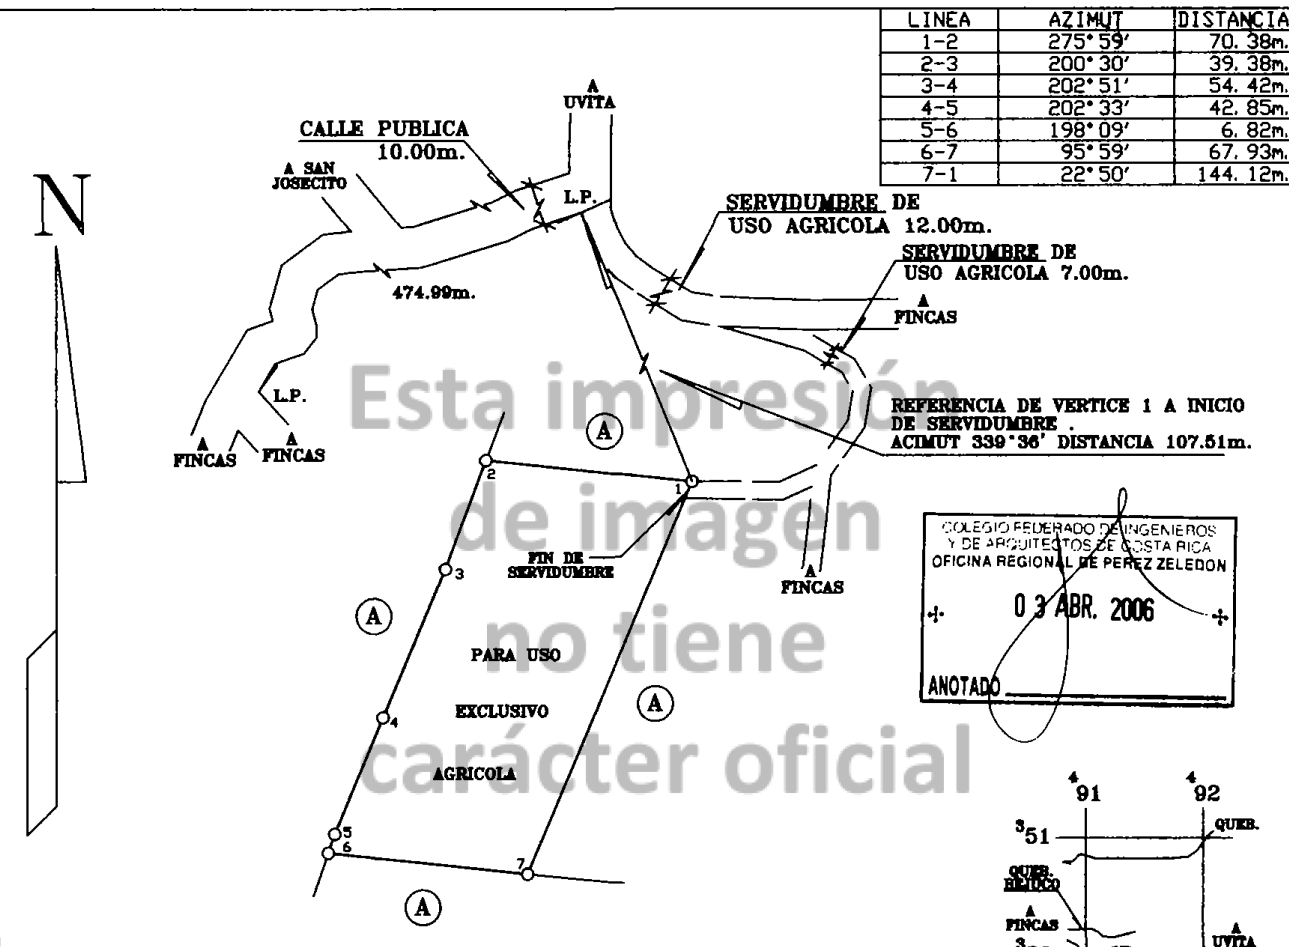

REFERENCIA DE VERTICE 1 A INICIO DE SERVIDUMBRE:  
 ACIMUT 339° 36' DISTANCIA 107.51m.


COLEGIO FEDERADO DE INGENIEROS Y DE ARQUITECTOS DE COSTA RICA  
 OFICINA REGIONAL DE PEREZ ZELEDON  
 03 ABR. 2006  
 ANOTADO

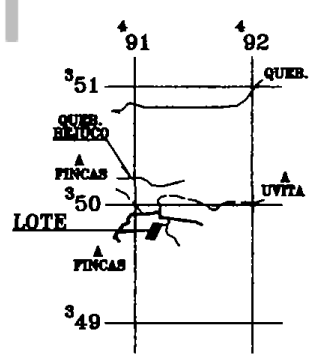

**UBICACION**  
 HOJA : REPUNTA  
 ESCALA 1 : 50000

**NOTAS :**  
 DOY FE DE QUE LOS LINDEROS SON EXISTENTES.  
 FRENTE A SERVIDUMBRE DE USO AGRICOLA : 7.40m.  
 LEVANTAMIENTO POLAR, POLIGONAL ABIERTA.  
 POLIGONAL ABIERTA.  
 ESTIMACION ERROR ANGULAR : 0° 01'  
 ESTIMACION ERROR LINEAL : 0.01m.  
 MODIFICA AL PLANO No. P-339610-1996  
 COLINDANTE A : MY FAVORITE PLACE S.A.

PROPIEDAD DE <b>MY FAVORITE PLACE SOCIEDAD ANONIMA</b> CEDULA JURIDICA No. 3-101-349088	AREA <b>9501.79</b> m <sup>2</sup> PROTOCOLO TOMO 14266 FOLIO 132-134	INFORMACION REGISTRO PUBLICO PARTE DE FOLIO REAL 6097018-000 AREA 43608.44m <sup>2</sup>
ESCALA 1 : 2000 FECHA 1-03-2006	SITUADO EN UVITA DISTRITO 4 BAHIA BALLENA CANTON 5 OSA PROVINCIA 6 PUNTARENAS	ARCHIVO UVITA 108 LOTE 2-2

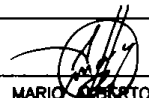

MARIO ROBERTO LORIA ZAMORA  
 INGENIERO TOPOGRAFO I.T. 4170