

REGISTRO INMOBILIARIO  
SUBDIRECCIÓN  
CATASTRAL

REGISTRO NACIONAL  
Inscripción No.:  
6-2173881-2019


Fecha : 16/12/2019 14:34:25  
Registrador: MAIKOL JIMENEZ FERNANDEZ  
FD98680FF2EBEDA68A34C4BD38C61038A

Catastro Nacional  
2019-95269-C  
11/12/2019 09:10:54  
Reingreso

**cfia**

Contrato 868029  
Fecha 11/12/2019  
Visado CFIA

ENTERO No. 34399465-8

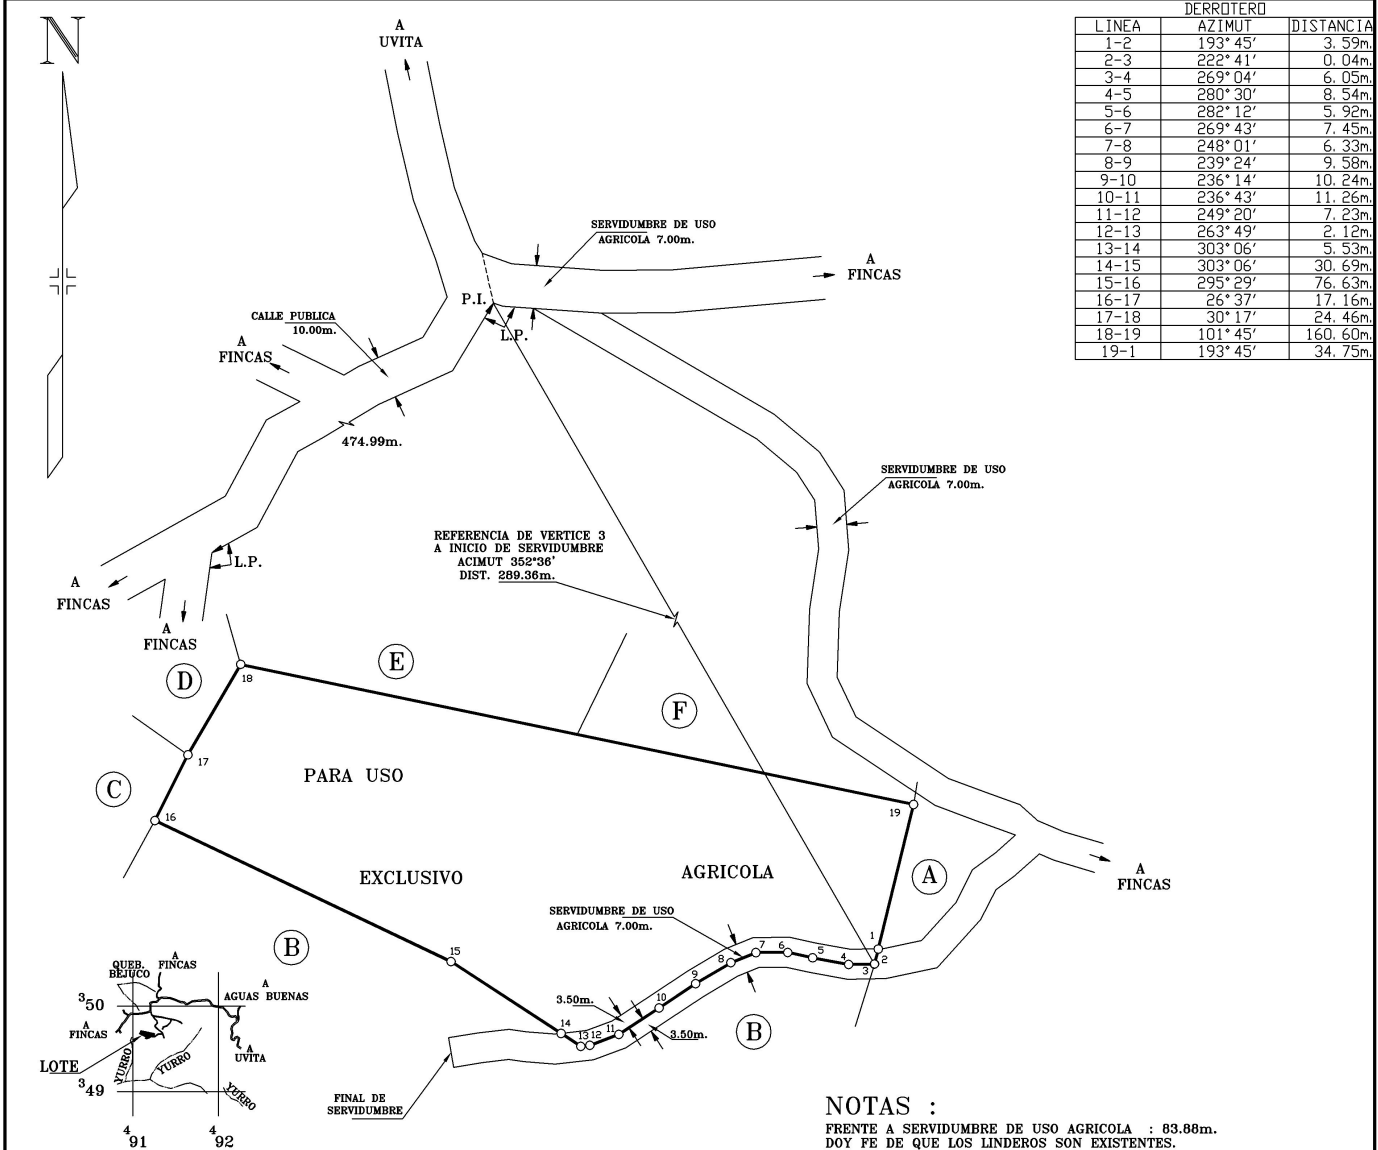

UBICACION  
HOJA : REPUNTA  
ESCALA 1 : 50000

**NOTAS :**  
 FRENTE A SERVIDUMBRE DE USO AGRICOLA : 83.86m.  
 DOY FE DE QUE LOS LINDEROS SON EXISTENTES.  
 LEVANTAMIENTO POLAR, POLIGONAL ABIERTA, CON RADIALES A LOS VERTICES.  
 ESTIMACION ERROR LINEAL : 0.10m.  
 ESTIMACION ERROR ANGULAR : 0'01'  
 MODIFICA AL PLANO CATASTRADO No. P-1063865-2006.  
 ESTE PLANO SERVIRA UNICAMENTE PARA INSCRIBIR EL INMUEBLE : UNA VEZ INSCRITO EL FRACCIONAMIENTO RESPECTIVO, EL PLANO SURTIRA LOS EFECTOS JURIDICOS CORRESPONDIENTES DESDE LA FECHA DE SU INSCRIPCION EN EL CATASTRO.  
 COLINDANTE A: BRITICA SOCIEDAD DE RESPONSABILIDAD LIMITADA.  
 COLINDANTE B: 3-102-608071 SOCIEDAD DE RESPONSABILIDAD LIMITADA.  
 COLINDANTE C: 3-102-736316 SOCIEDAD DE RESPONSABILIDAD LIMITADA.  
 COLINDANTE D: 3-102-761683 SOCIEDAD DE RESPONSABILIDAD LIMITADA.  
 COLINDANTE E: MMBURGESS HAKUNA MATATA LIMITADA.  
 COLINDANTE F: INVERSIONES SSAP NOVENTA Y TRES S.R.L.

ES PARTE DE FOLIO REAL No. <b>6156280-000</b> AREA SEGUN REGISTRO 1 ha. 7468.27m. <sup>2</sup>	SITA EN : UVITA DISTRITO : 4° BAHIA BALLENA CANTON : 5° OSA PROVINCIA : 6° PUNTARENAS	ARCHIVO: CIELOS DEL SUR L4-2 LOTE No. : 2 FECHA : AGOSTO DEL 2001 ESCALA <b>1 : 1000</b>
	AREA : <b>8736</b> m. <sup>2</sup>	MARIO ANDRES LORIA CORRALES INGENIERO TOPOGRAFO I.T. 26764 PROTOCOLO TOMO No.: 21431 FOLIOS : 62

